


Plan à compléter Echelle 1:50 Pont avec poutre treillis au dessus du tablier 1/2.

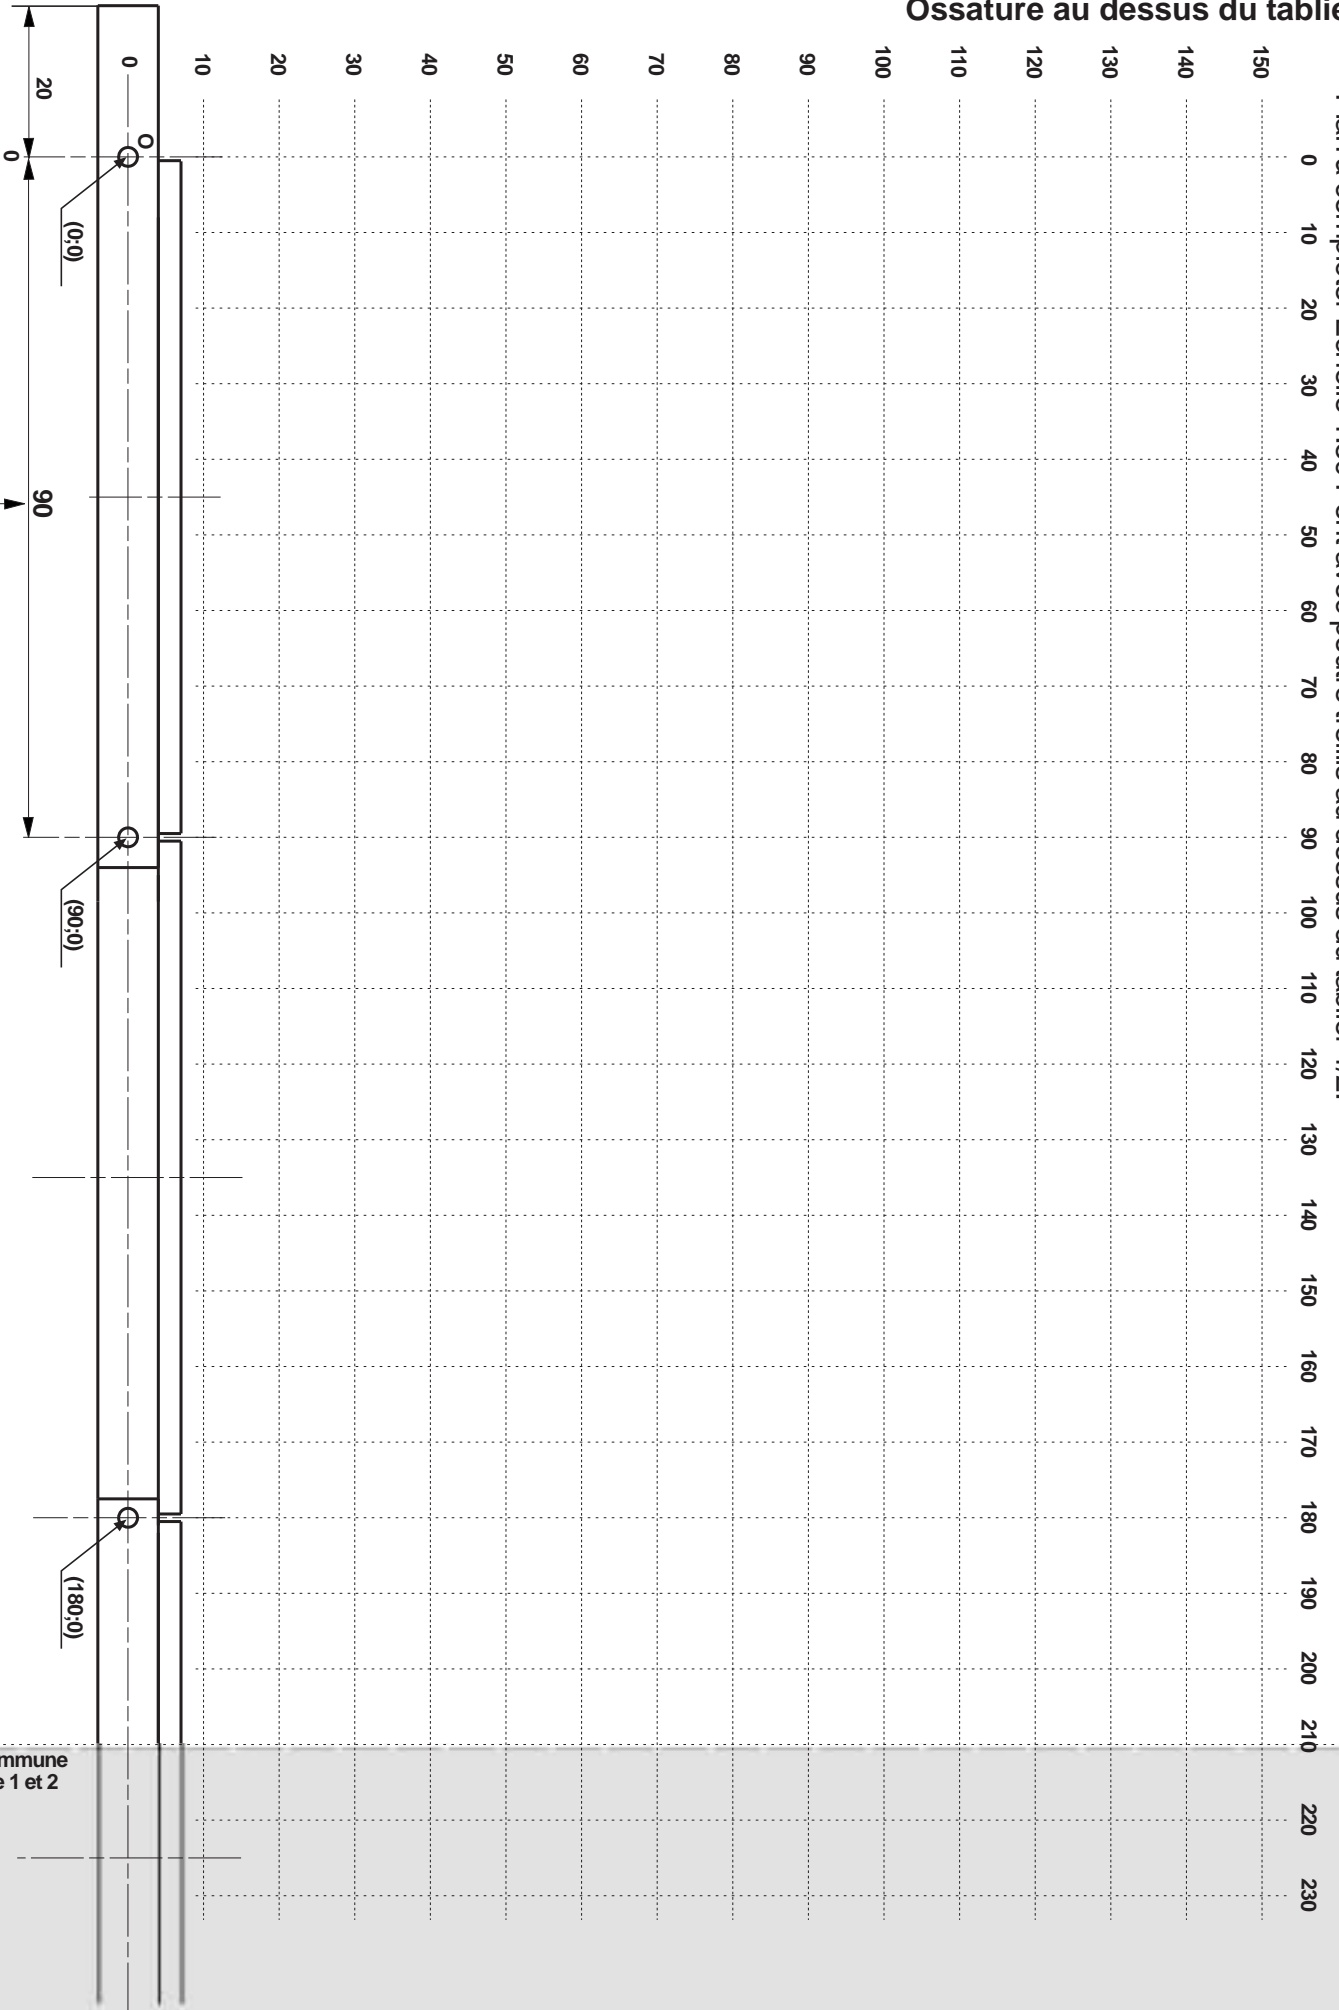

Si c'est le cas, vérifier les paramètres d'impression pour que le dessin ne soit pas réduit automatiquement.

Droite commune à la feuille 1 et 2

Zone de recouvrement avec la feuille 2/2

Gabarit pour dessin de l'ossature du pont


2/2

Ossature au dessus du tablier

Partie à découper



Droite commune à la
feuille 1 et 2

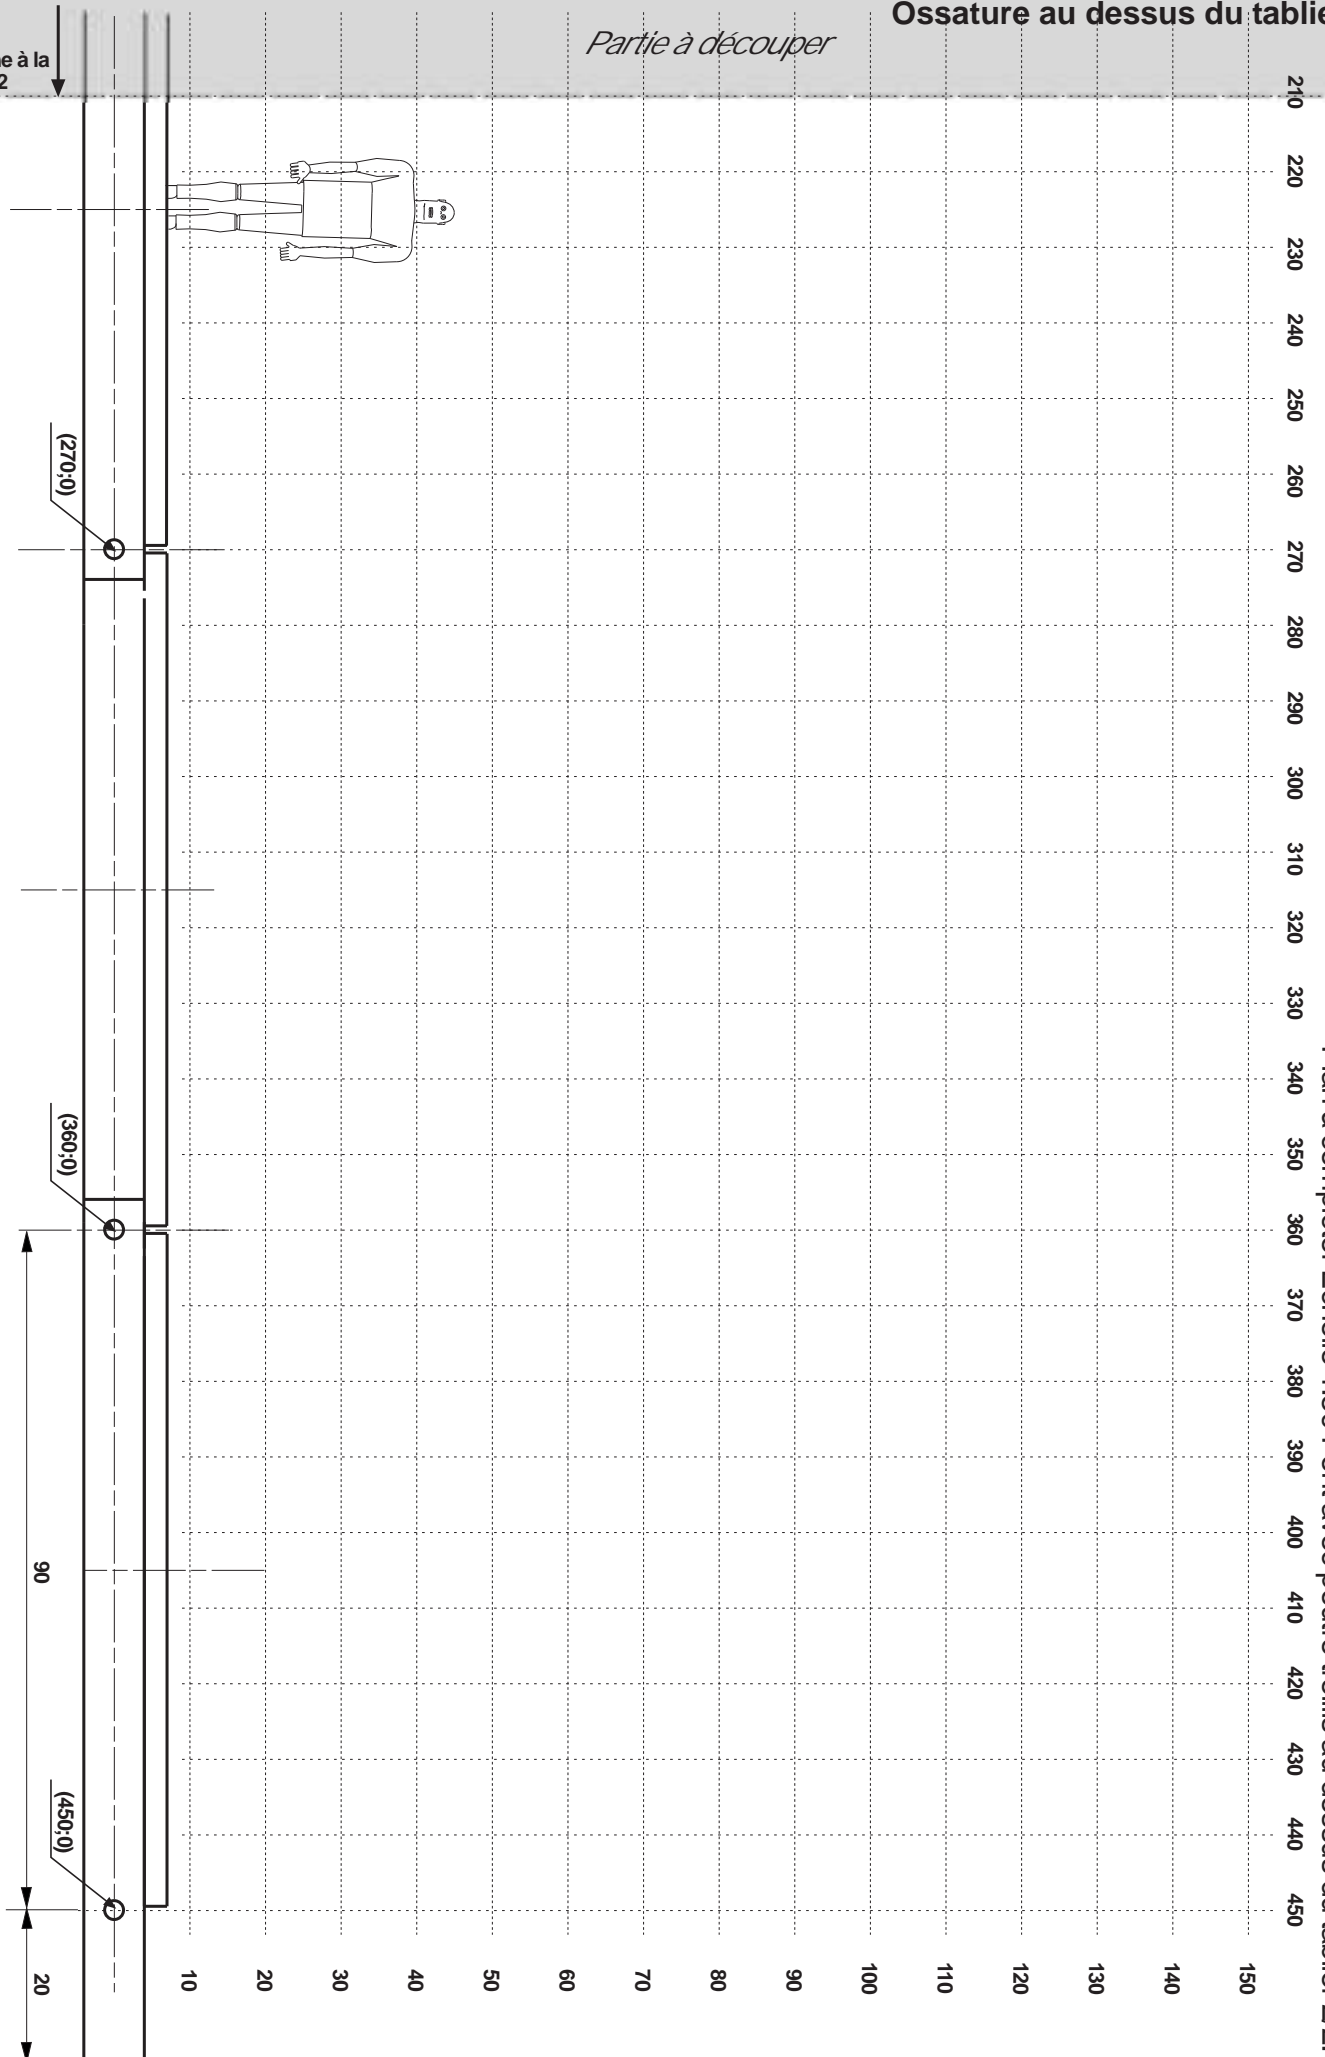


Plan à compléter Echelle 1:50 Pont avec poutre treillis au dessus du tablier 2/2.

Gabarit pour dessin de l'ossature du pont

1/2

Plan à compléter Echelle 1:50 Pont avec poutre treillis en dessous du tablier 1/2.

Ossature en dessous du tablier

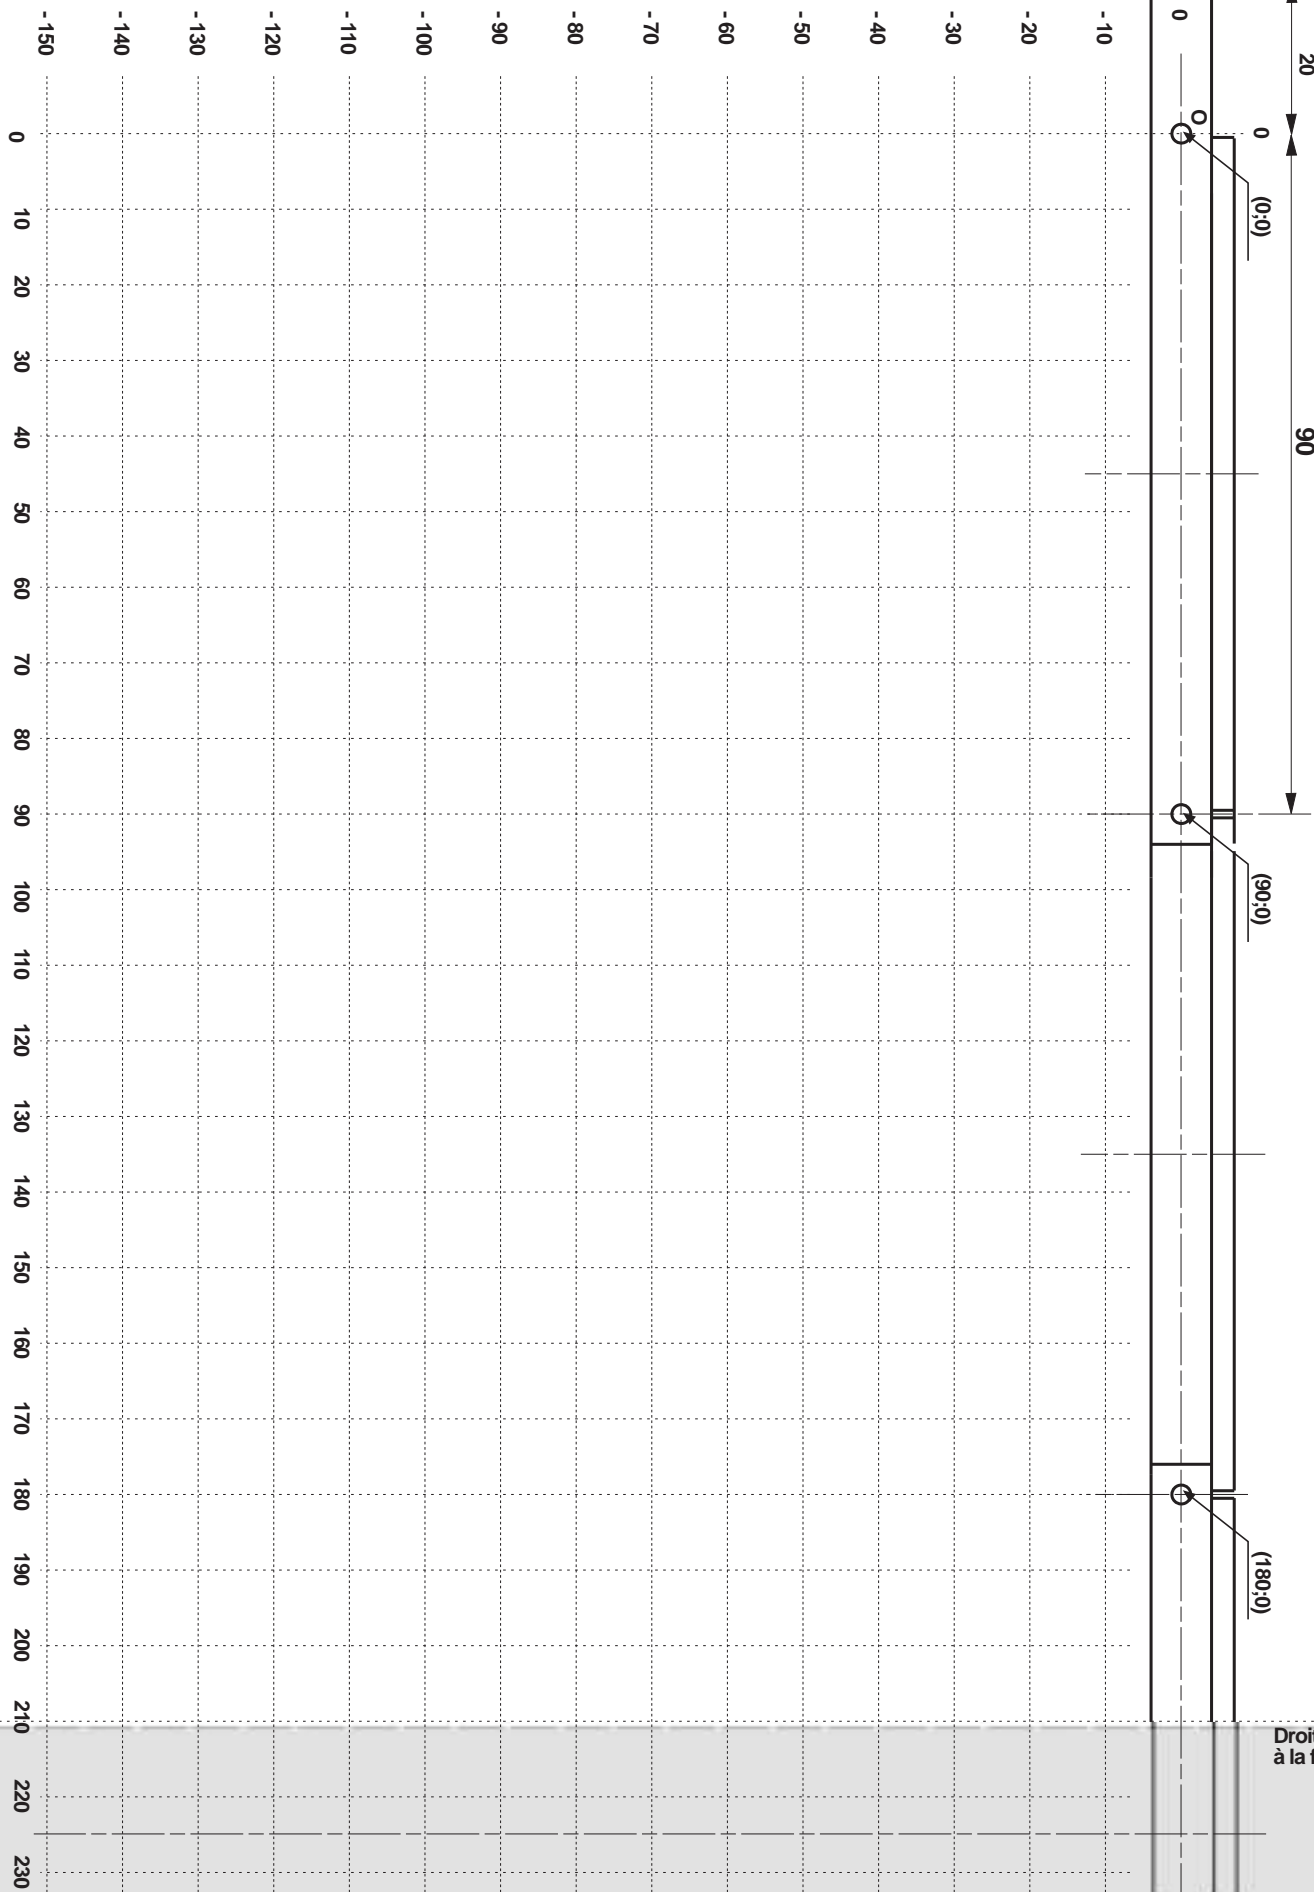

Zone de recouvrement avec la feuille 2/2

Gabarit pour dessin de l'ossature du pont


1/2

Ossature en dessous du tablier

Droite commune à la feuille 1 et 2



Partie à découper

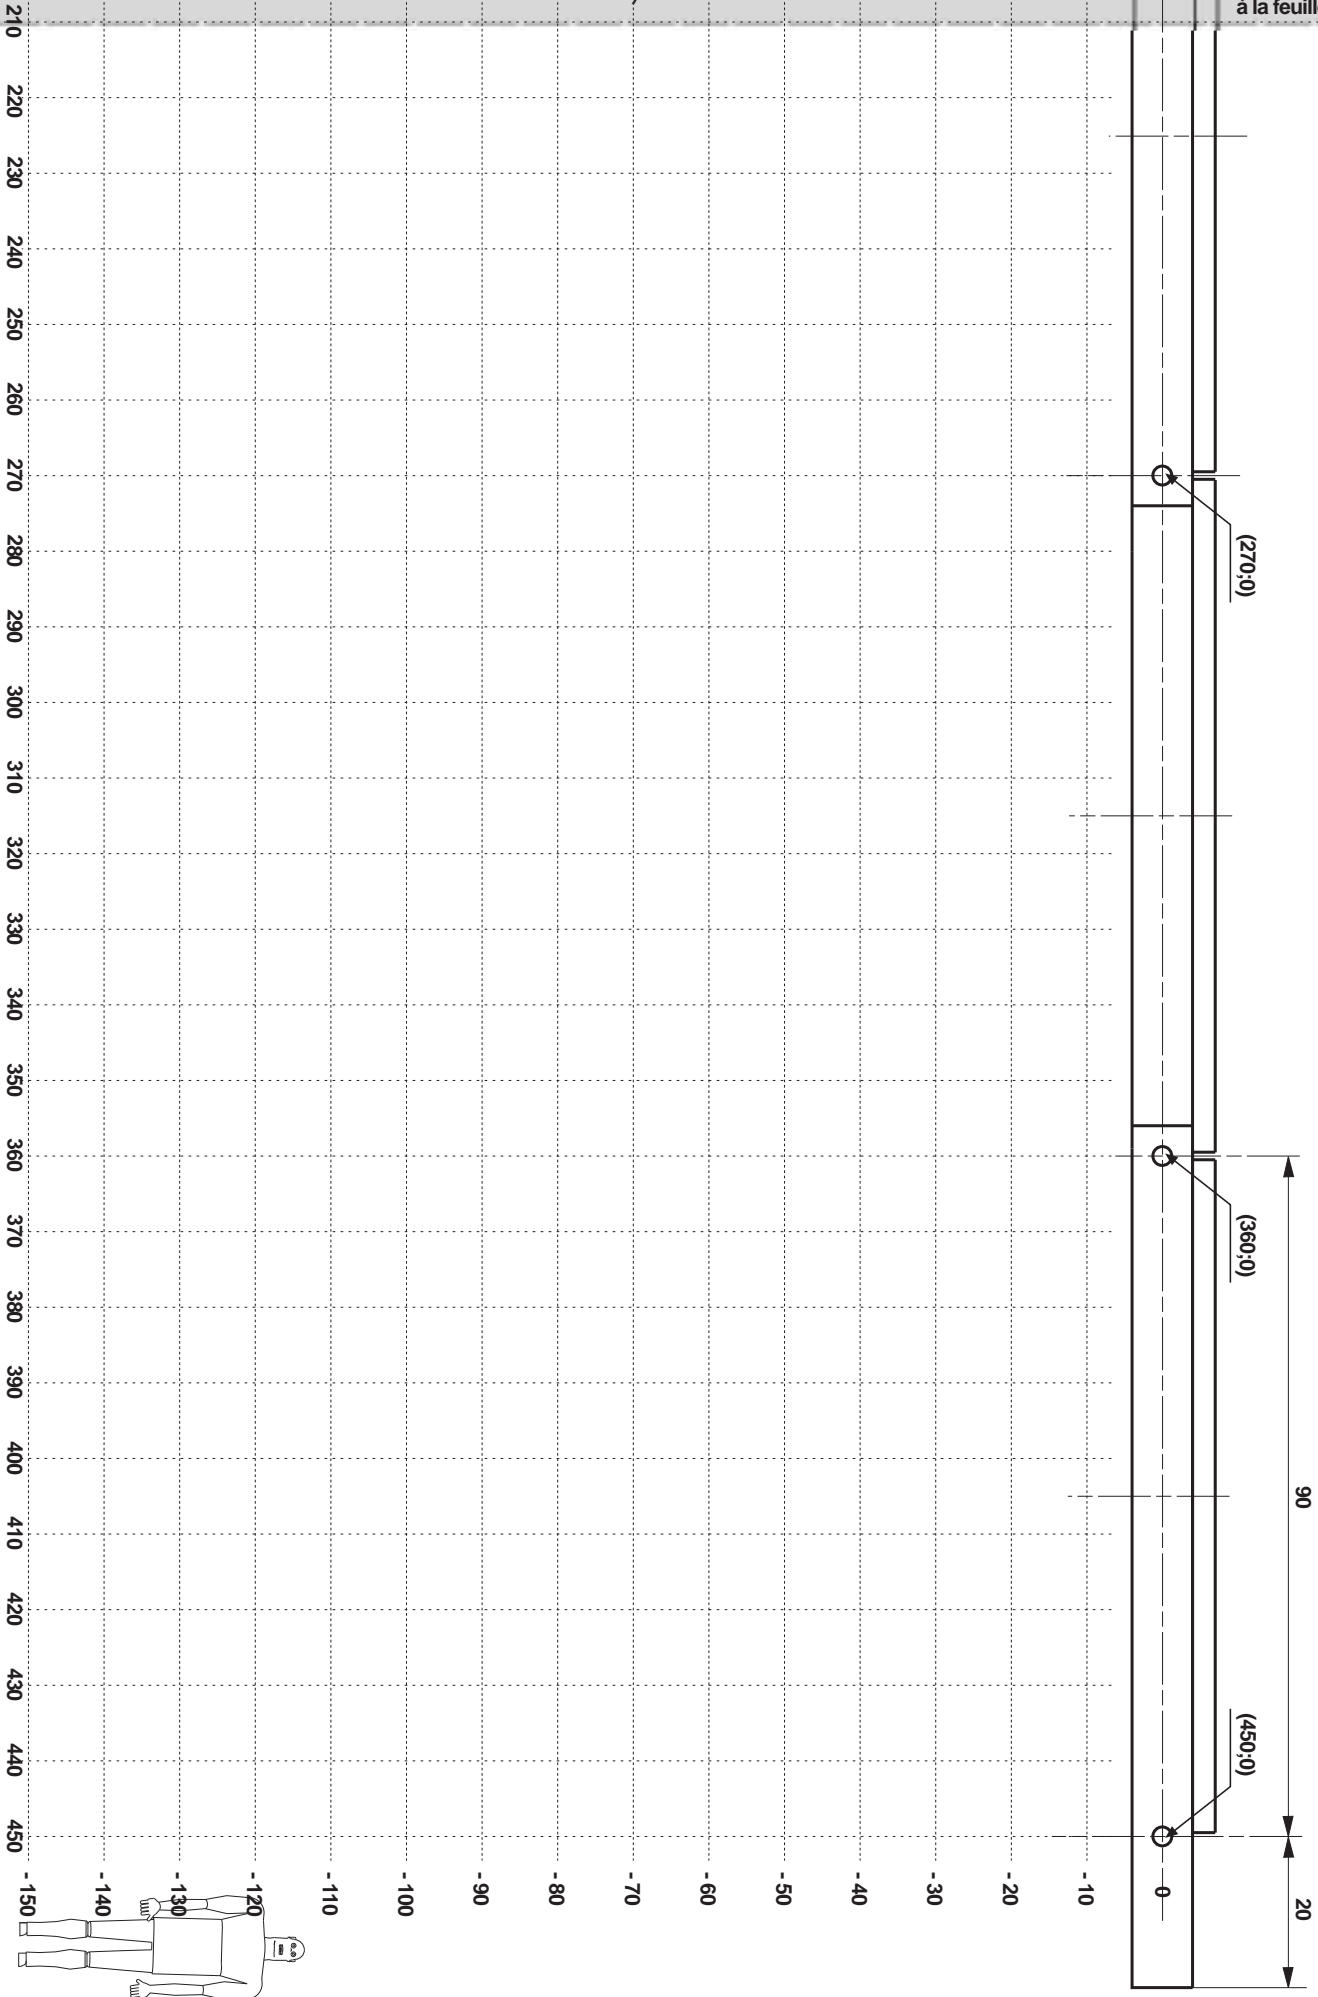

Plan à compléter Echelle 1:50 Pont avec poutre treillis en dessous du tablier 2/2.